


大同市存量住宅用地位置示意图

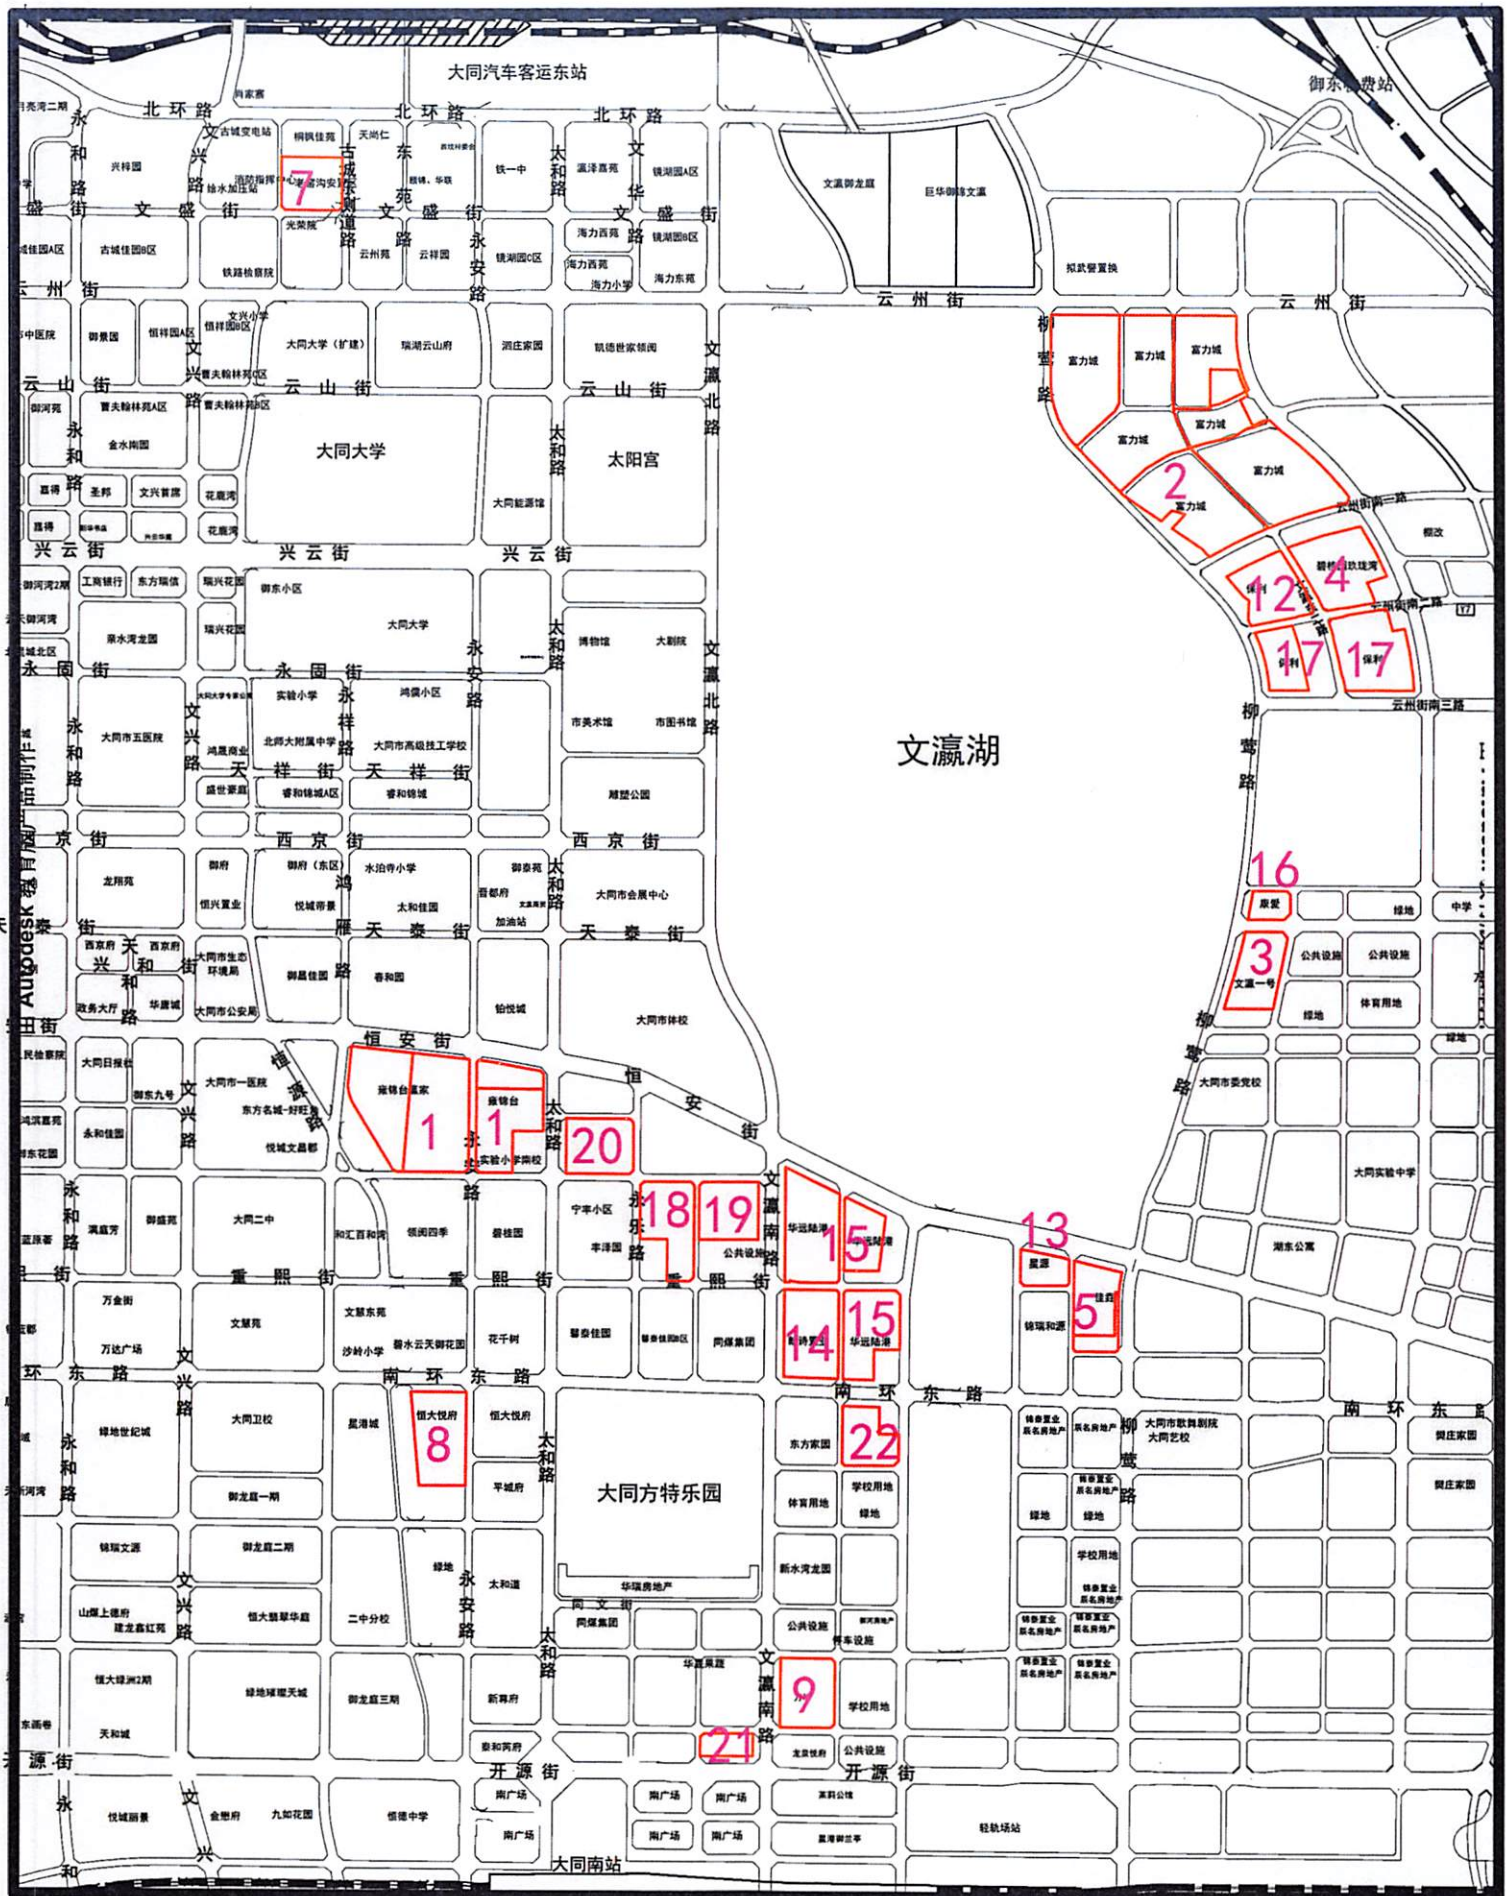

大同市存量住宅用地位置示意图

